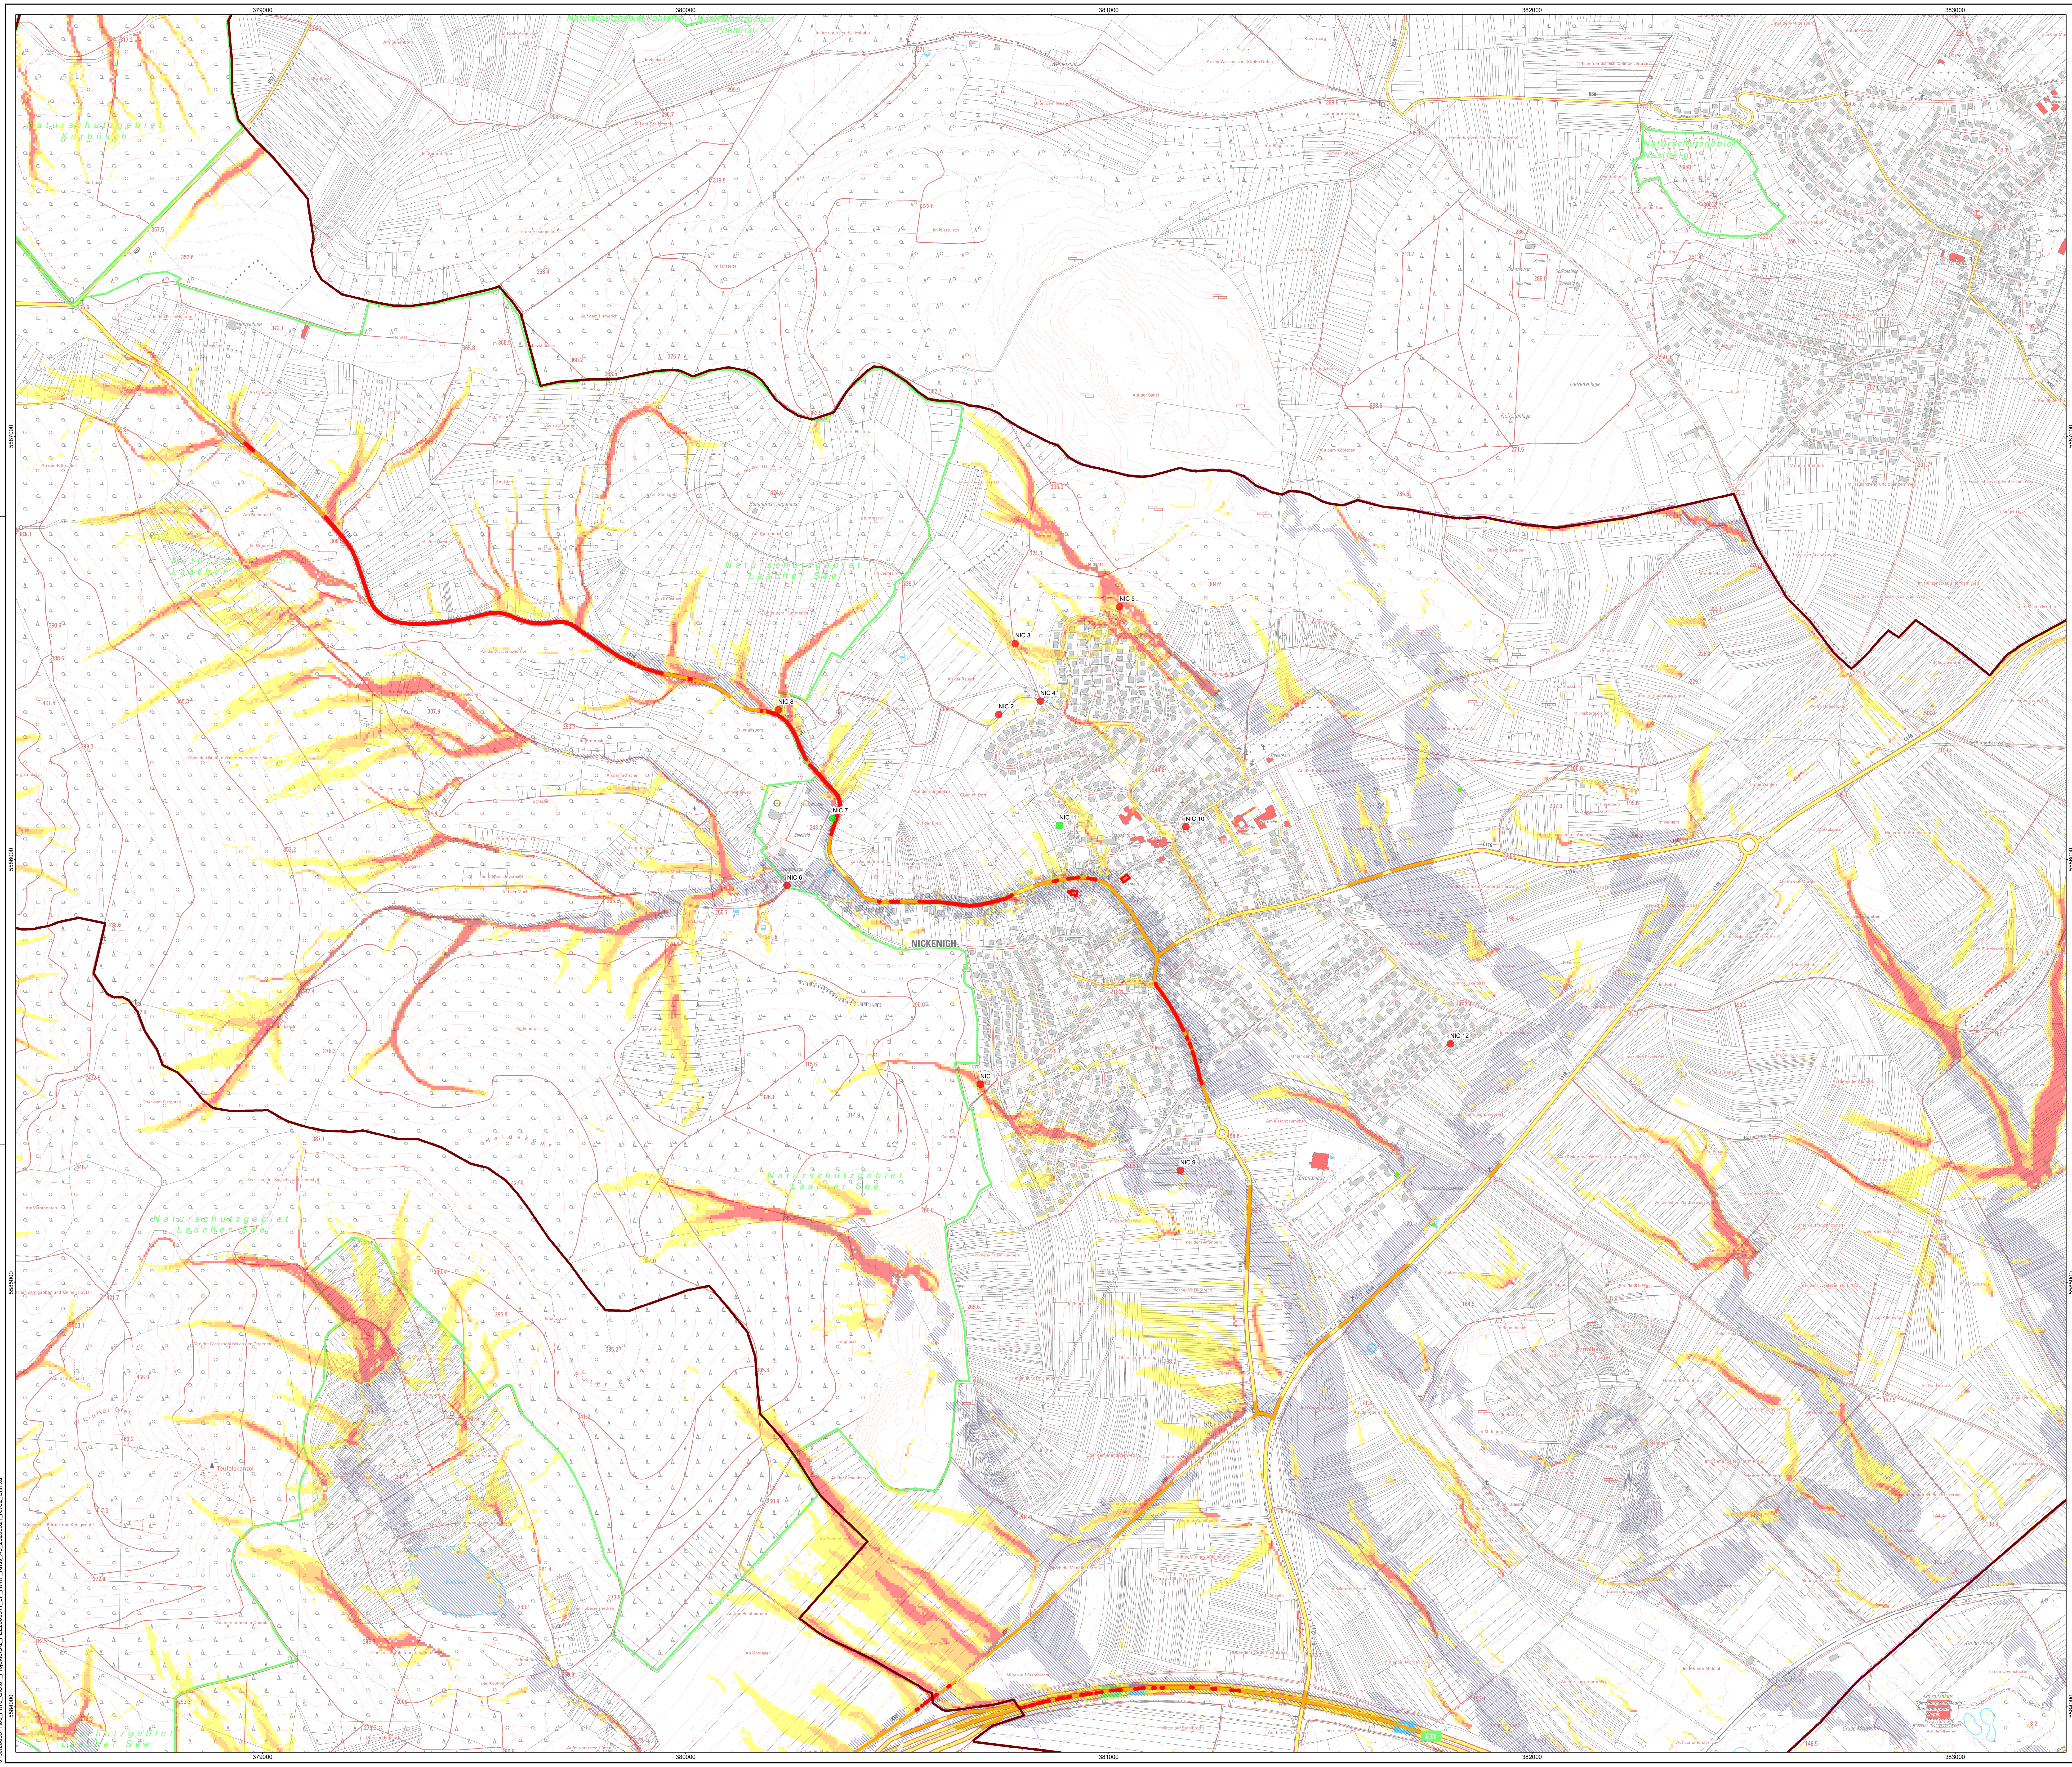
379000
380000
381000
382000
383000
5587000
5586000
5585000
5584000
NICKENICH
NIC 1
NIC 2
NIC 3
NIC 4
NIC 5
NIC 6
NIC 7
NIC 8
NIC 9
NIC 10
NIC 11
NIC 12
Naturschutzgebiet Kurbüsch
Naturschutzgebiet Pontertal
Naturschutzgebiet Nastberg
Naturschutzgebiet Laacher See
L116
L118
L119
K57
K58
E31
Hummerich
Heidekopf
Roter Berg
Krufter Ofen
Teufelskanzel
Sattelberg
Freizeitanlage
Sportanlage
Spielfeld
Rathaus
Heimschule

Zeichenerklärung

N

- ● Anmerkungen / Hinweise
- ● Defizite / Problemstellen
- ▬ Kritische Verkehrsinfrastruktur (HQ Extrem & Abflusskonzentration (hoch & sehr hoch))
- ▬ Kritische Verkehrsinfrastruktur (Pot. Überflutungsgefährdeter Bereich)
- ☐ Sozioökonomische Dienstleistungsinfrastruktur
- ☐ Technische Basisinfrastruktur
- ☐ HWGK RLP Überflutungsfläche HQ Extrem
- ☐ HWGK RLP Überflutungsfläche HQ 10

Sturzflut-Entstehungsgebiete Bergland, Abflusskonzentration nach EZG

- ☐ kein erhöhtes Risiko der Abflusskonzentration, EZG 25 - 2.500 m²
- 🟨 gering, EZG >2.500 - 5.000 m²
- 🟧 mäßig, EZG > 5.000 - 10.000 m²
- 🟥 hoch, EZG > 10.000 - 50.000 m²
- 🟥 sehr hoch, EZG > 50.000 m²
- ▨ potentiell überflutungsgefährdeter Bereich entlang von Tiefenlinien (EZG > 20 ha; Überstau 1 m; Extrapolation 50 m)

Übersicht


ANDERNACH
NEUWIED
WEISSENTHURM
MENDIG
KOBLENZ
MAYEN
POLCH
BENDORF
VALLENDAR
LAHNSTEIN

0 100 200 300 400 500 Meter

Koordinatensystem: ETRS 1989 UTM Zone 32N

Datengrundlagen:
WMS Dienst der Wasserwirtschaftsverwaltung Rheinland-Pfalz
WMS Dienst Rheinland-Pfalz
Geobasisinformationen der Vermssungs- und Katasterverwaltung Rheinland-Pfalz, 03.07.2020
Geodaten des HWIP, Hochwasservorsorge durch Flussgebietsentwicklung, Landesamt für Umwelt, Stand 2020

Auftraggeber:

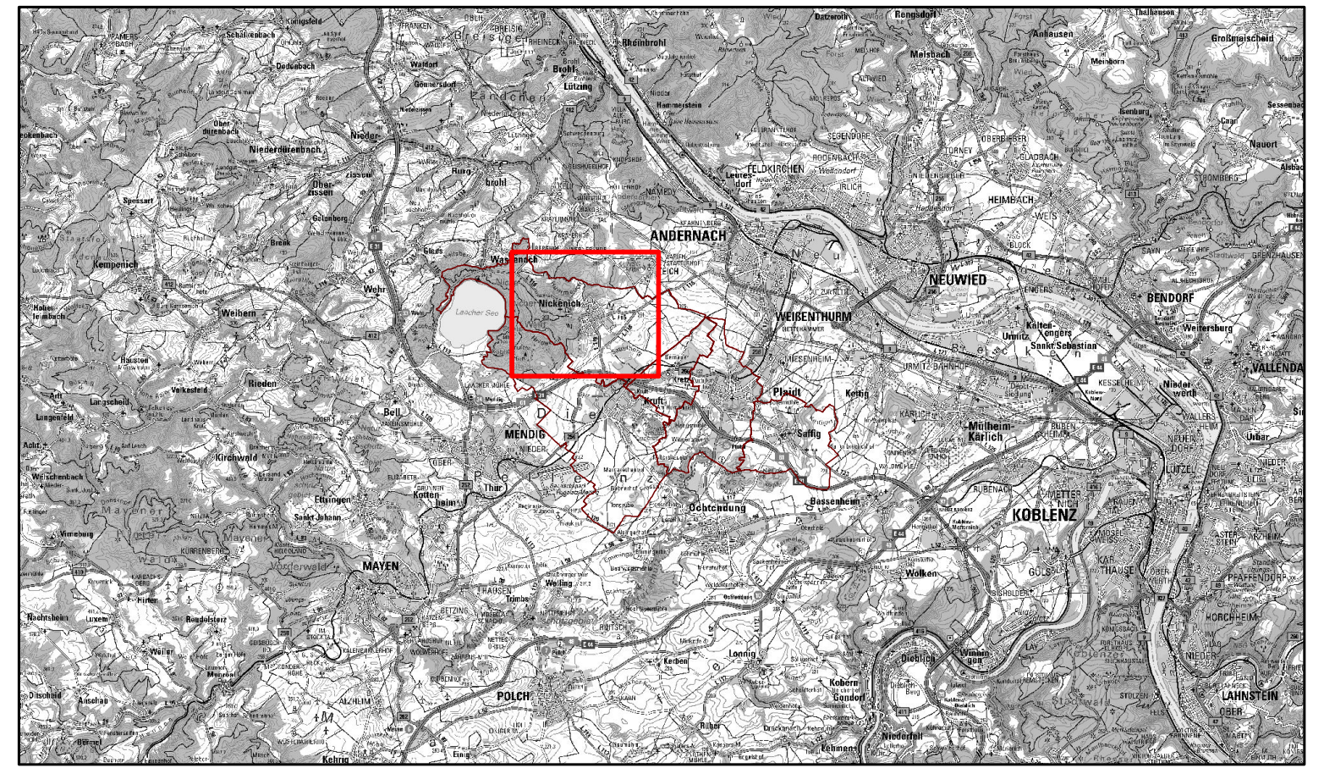Verbandsgemeinde Pellenz

Pellenz
sympathisch · aktiv · vielfältig

Projekt:

Örtl. Starkregen & Hochwasservorsorgekonzept

Planbezeichnung:

Lageplan - Hochwasserinformationspaket - Kritische Infrastruktur
Ortsgemeinde Nickenich

BCE
BJÖRNSEN BERATENDE INGENIEURE
Björnsen Beratende Ingenieure GmbH
Maria Trost 3, 56070 Koblenz
Telefon +49 261 88 51-0, Telefax +49 261 88 51-191
info@bjoernsen.de, www.bjoernsen.de

Projekt-Nr.:	PEL2005311	
Plan-/ Anlage-Nr.:	B-2.4	
Maßstab:	1:5.000	
Bearb.:	21.05.2025	Ingenhoff
GIS:	21.05.2025	Ingenhoff
Gepr.:	21.05.2025	Riemke

21.05.2025 Uhr: 16:08:35 Ingenhoff 1:5.000
J:\pel2005311\03_Pl\10_GIS\01_Projekte\B-2_PEL2005311_LP_HWIP_Kritis_A0_20250521_rev02_CI.mxd