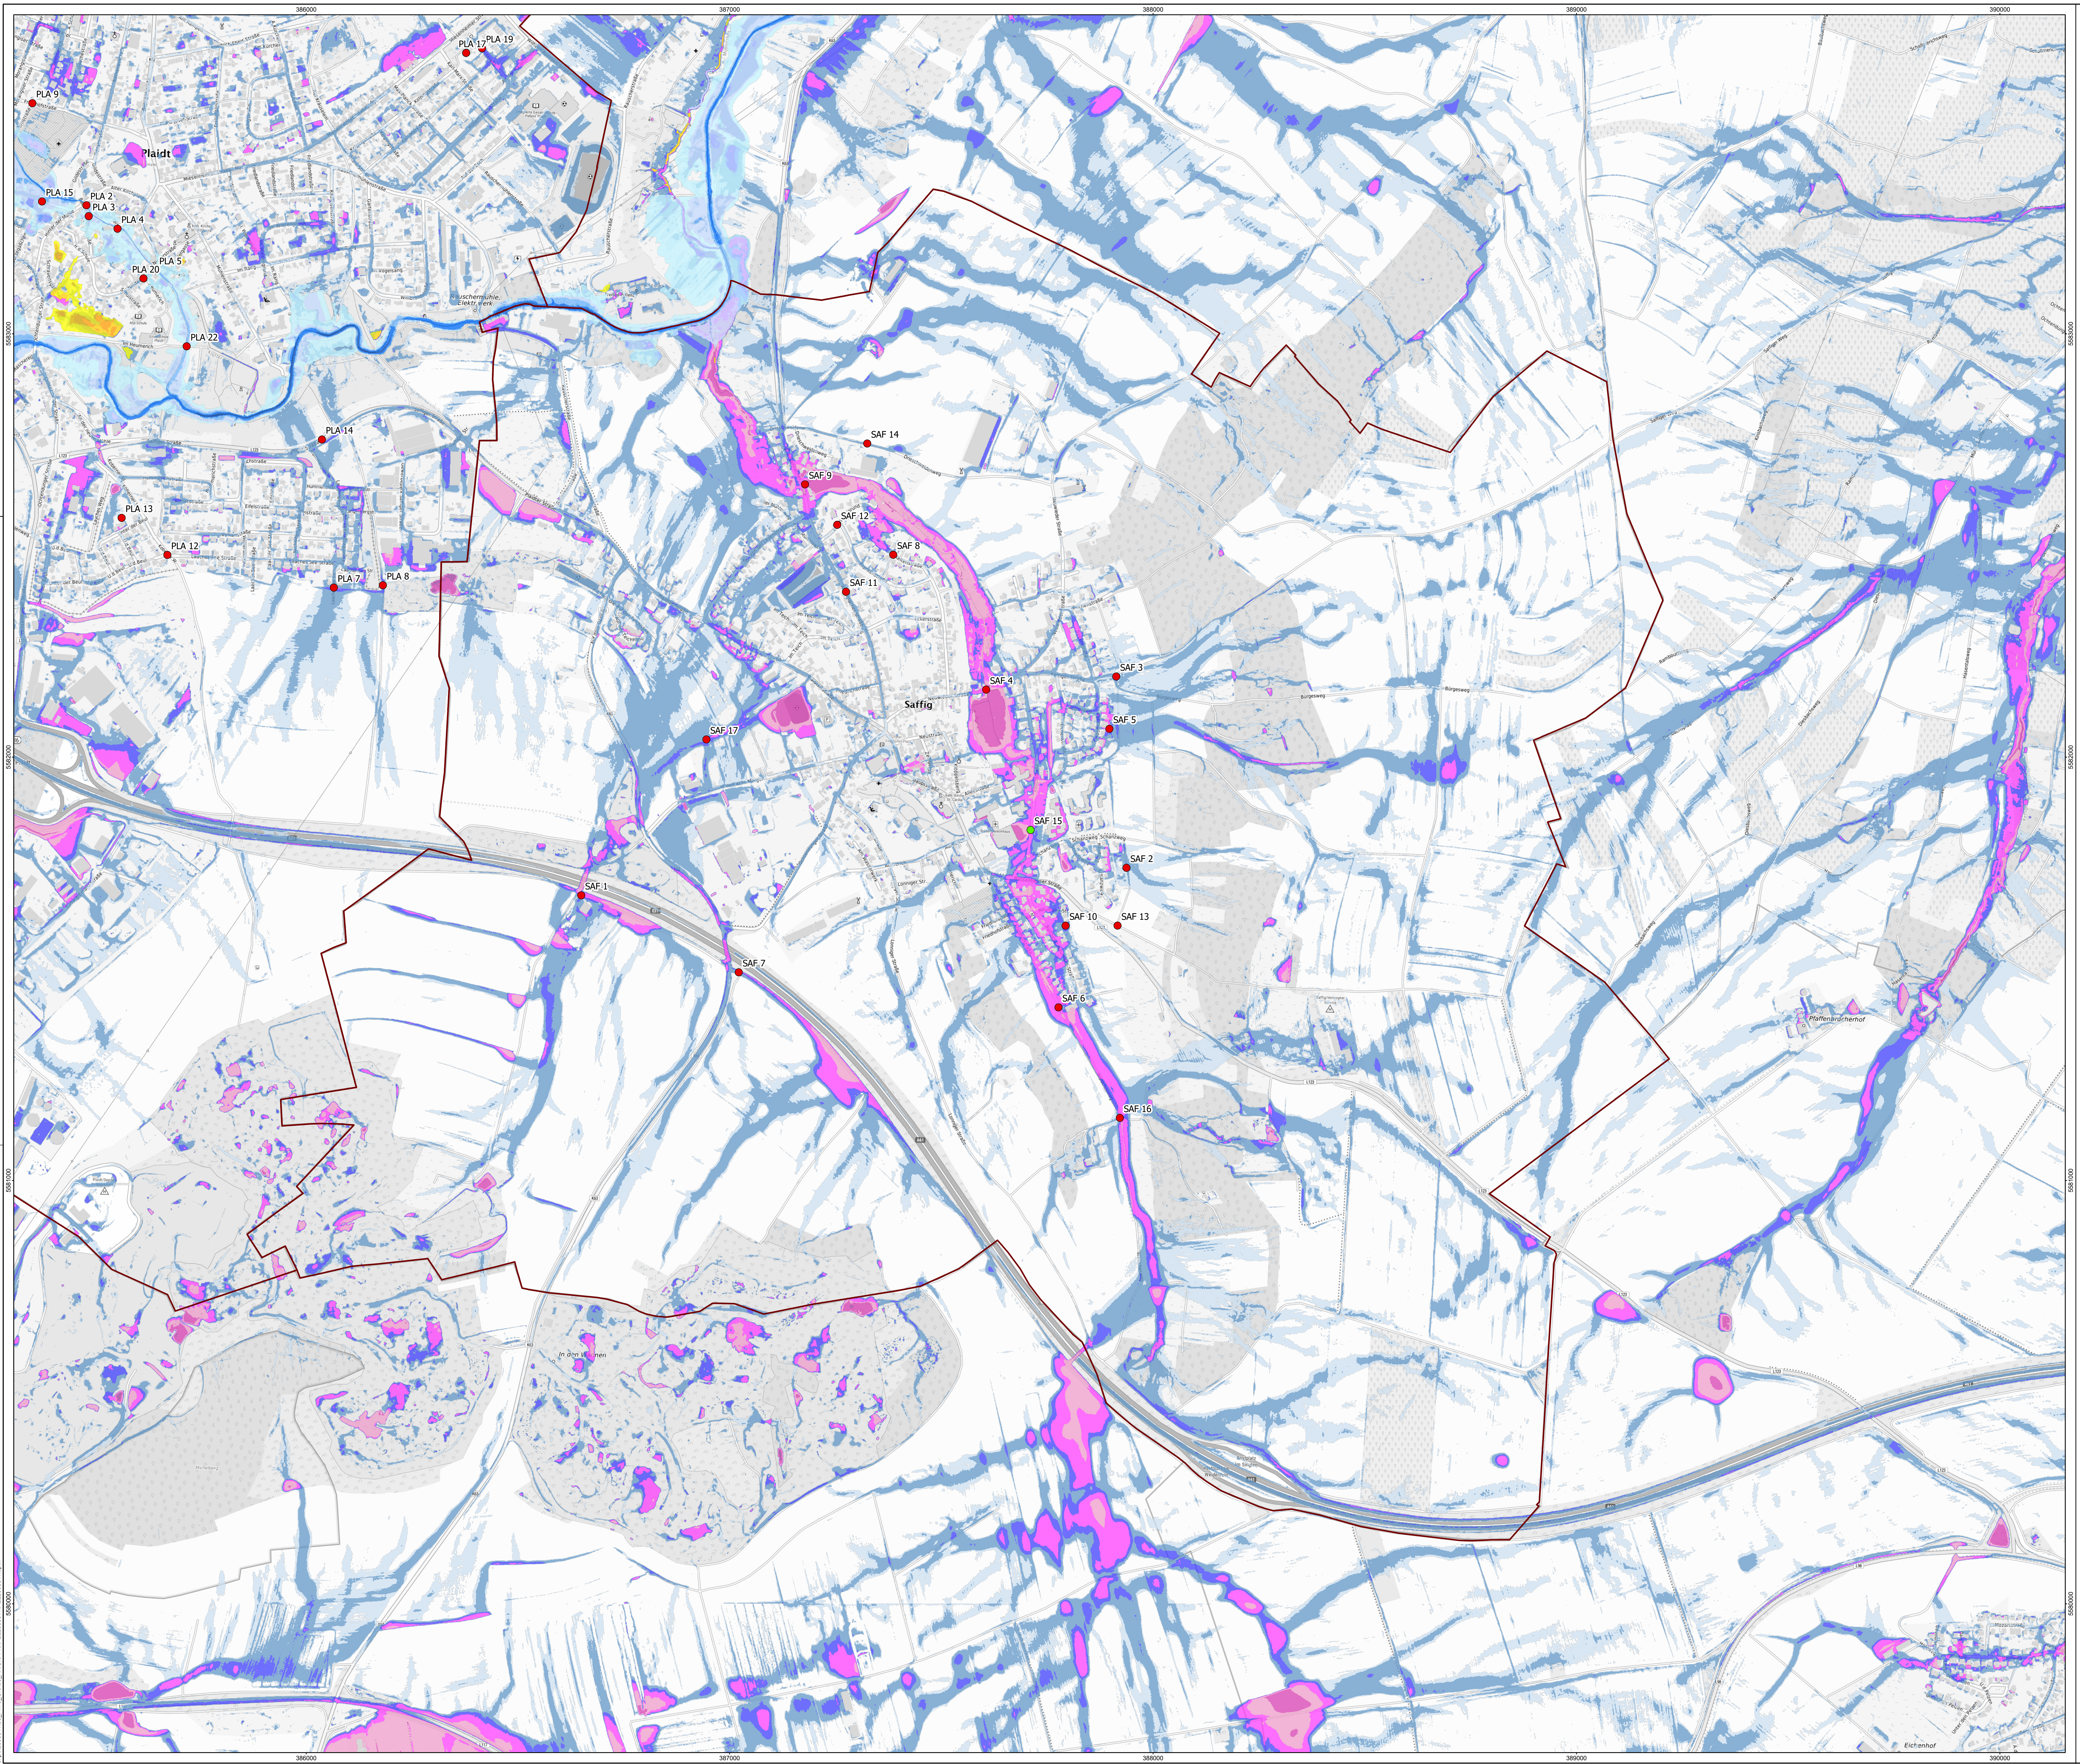
386000
387000
388000
389000
390000
5583000
5582000
5581000
5580000
Plaidt
Saffig
PLA 9
PLA 17
PLA 19
PLA 15
PLA 2
PLA 3
PLA 4
PLA 5
PLA 20
PLA 22
PLA 14
PLA 13
PLA 12
PLA 7
PLA 8
SAF 14
SAF 9
SAF 12
SAF 8
SAF 11
SAF 3
SAF 4
SAF 5
SAF 17
SAF 15
SAF 2
SAF 1
SAF 10
SAF 13
SAF 7
SAF 6
SAF 16
Rauschermühle, Elektr.werk
Pfaffenbrucherhof
In den Wannen
Michelberg
Rastplatz Im Sirigten
Eichenhof
A61
L123
K63
L98

N

Zeichenerklärung

- 🟢 Anmerkungen / Hinweise
- 🔴 Defizite / Problemstellen
- ☐ Gemarkungen VG-Pellenz

HWGK - Wassertiefen HQ extrem

- <= 0,5 m
- > 0,5 - 1 m
- > 1 - 2 m
- > 2 - 3 m
- > 3 - 4 m
- > 4 m

HWGK - Überflutungsgefährdung HQ extrem

- <= 0,5 m
- > 0,5 - 1 m
- > 1 - 2 m
- > 2 - 3 m
- > 3 - 4 m
- > 4m

SFGK - Wassertiefen (SRI10, 4 Std.)

- < 5 cm
- 5 bis < 10 cm
- 10 bis < 30 cm
- 30 bis < 50 cm
- 50 bis < 100 cm
- 100 bis < 200 cm
- 200 bis < 400 cm
- > 400 cm

Übersicht


Neuwied
Andernach
Koblenz
Saffig
Plaidt
Mayen
Mendig
Ochtendung
Kruft
Polch
Lahnstein
Bassenheim

0 0,1 0,2 0,3 0,4 km

Koordinatensystem: ETRS 1989 UTM Zone 32N

Hochwassergefahrenkarte RLP ©GeoBasis-DE / LVermGeoRP 2024, dl-de/by-2-0, www.lvermgeo.rlp.de, https://www.govdata.de/dl-de/by-2-0
Sturzflutgefahrenkarten©Wasserwirtschaftsverwaltung Rheinland-Pfalz 2024, https://geodienste-wasser.rlp-umwelt.de/geoserver/Sturzflut/
TopPlusOpen Graustufen©Bundesamt für Kartographie und Geodäsie 2024, https://sgx.geodatenzentrum.de/

Auftraggeber:

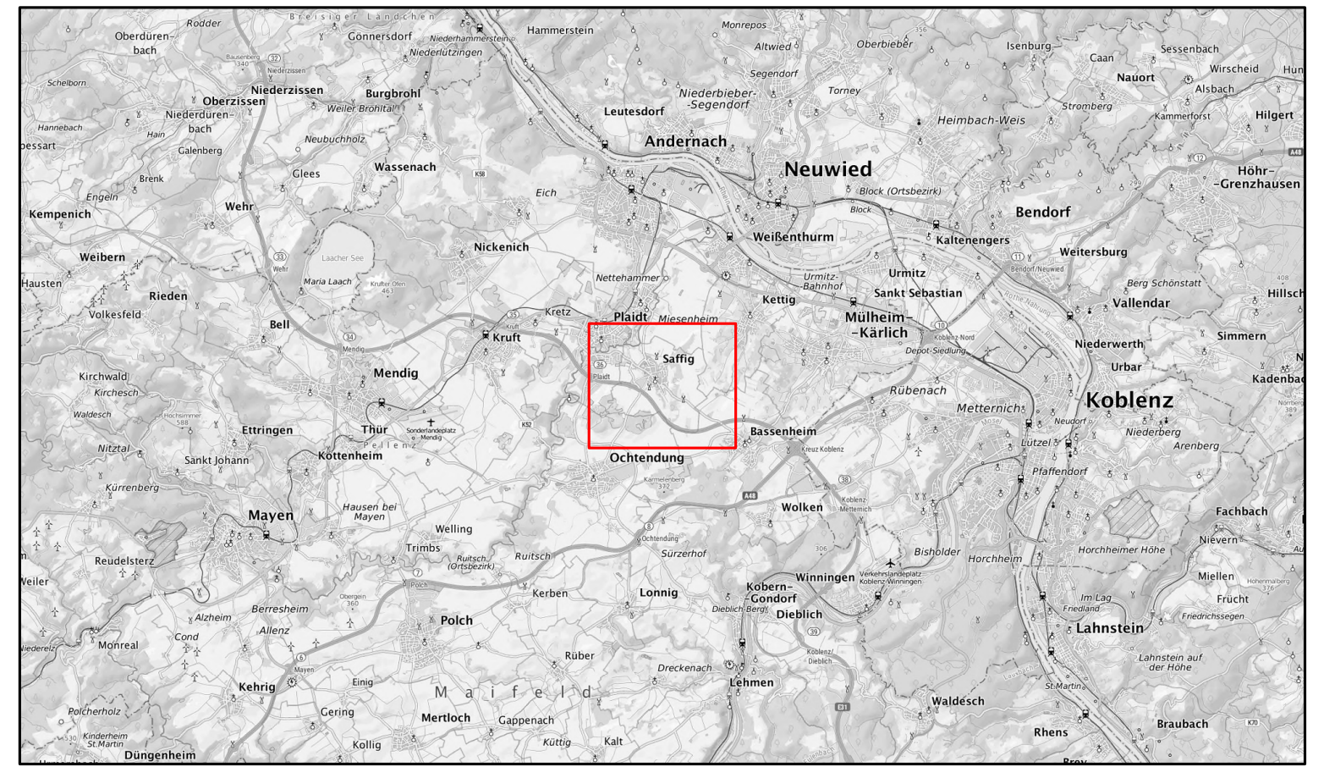Verbandsgemeinde Pellenz

Projekt:

Örtliches Starkregen- & Hochwasservorsorgekonzept

Planbezeichnung:

Lageplan - Sturzflutgefahrenkarten - Wassertiefen
Ortsgemeinde: Saffig

BCE
BJÖRNSEN BERATENDE INGENIEURE

Björnsen Beratende Ingenieure GmbH
Maria Trost 3, 56070 Koblenz
Telefon +49 261 88 51-0, Telefax +49 261 88 51-191
info@bjoernsen.de, www.bjoernsen.de

Projekt-Nr.:	PEL2005311	
Plan-/ Anlage-Nr.:	B-3.4	
Maßstab:	1:5.000	
Bearb.:	22.05.2025	Ingenhoff
GIS:	22.05.2025	Ingenhoff
Gepr.:	22.05.2025	Riemke

22.05.2025 Uhr: 18:45 Ingenhoff 1:250.000
J:\pel2005311\03_Pl\10_GIS\06_ArcGIS Pro\PEL2005311\PEL2005311.aprx