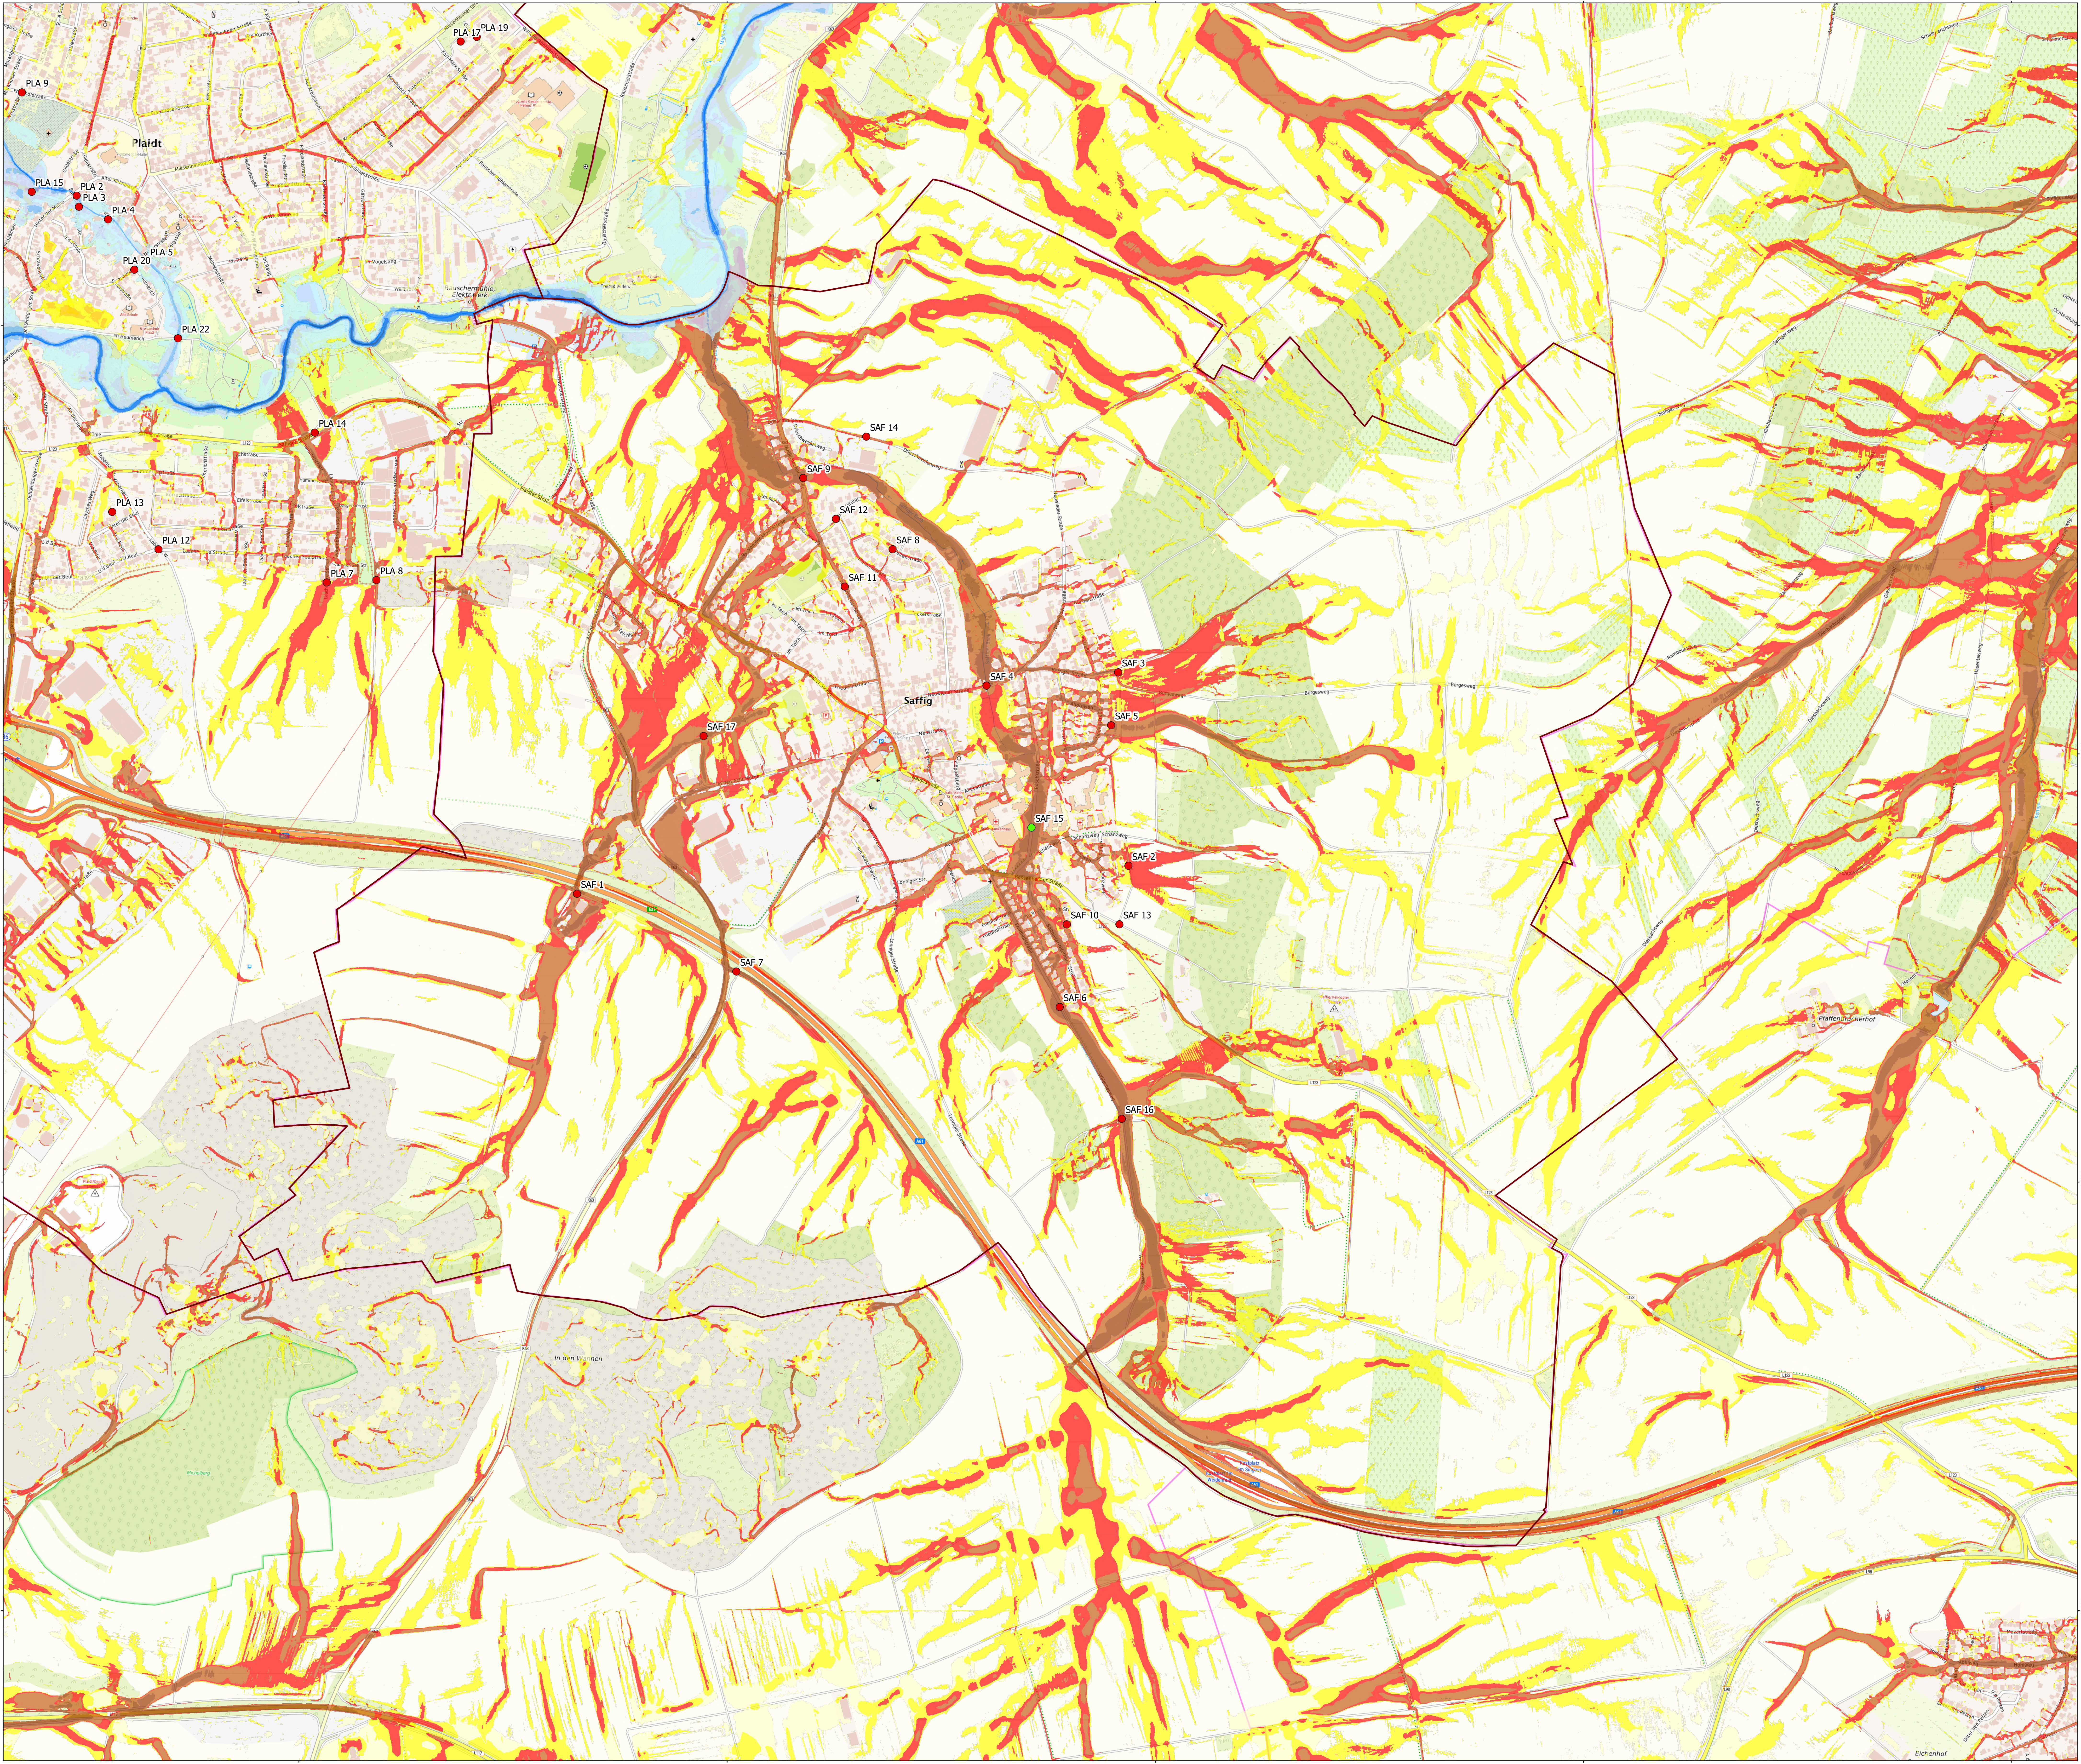
386000
387000
388000
389000
390000
5583000
5582000
5581000
5580000
Plaidt
Saffig
PLA 9
PLA 17
PLA 19
PLA 15
PLA 2
PLA 3
PLA 4
PLA 5
PLA 20
PLA 22
PLA 14
PLA 13
PLA 12
PLA 7
PLA 8
SAF 14
SAF 9
SAF 12
SAF 8
SAF 11
SAF 3
SAF 4
SAF 5
SAF 17
SAF 15
SAF 2
SAF 1
SAF 10
SAF 13
SAF 7
SAF 6
SAF 16
Rauschermühle, Elektr.werk
In den Wannen
Michelberg
Pfaffenbrucherhof
Rastplatz Im Singten
Rastplatz Im Weidenfeld
Eichenhof
A61
L123
K63

22.05.2025 Uhr: 19:12 Ingenhoff 1:250.000
J:\pel2005311\03_Pl\10_GIS\06_ArcGIS Pro\PEL2005311\PEL2005311.aprx

N

Zeichenerklärung

- ● Anmerkungen / Hinweise
- ● Defizite / Problemstellen
- ☐ Gemarkungen VG-Pellenz

HWGK - Wassertiefen HQ extrem

- 🟦 <= 0,5 m
- 🟦 > 0,5 - 1 m
- 🟦 > 1 - 2 m
- 🟦 > 2 - 3 m
- 🟦 > 3 - 4 m
- 🟦 > 4 m

HWGK - Überflutungsgefährdung HQ extrem

- 🟨 <= 0,5 m
- 🟨 > 0,5 - 1 m
- 🟧 > 1 - 2 m
- 🟧 > 2 - 3 m
- 🟥 > 3 - 4 m
- 🟫 > 4m

SFGK - Fließgeschwindigkeit (SRI10, 4 Std.)

- ☐ 0 bis < 0,2 m/s
- 🟨 0,2 bis < 0,5 m/s
- 🟥 0,5 bis < 1,0 m/s
- 🟫 1,0 bis < 2,0 m/s
- 🟫 >= 2,0 m/s

Übersicht


Neuwied
Andernach
Koblenz
Plaidt
Saffig
Mayen
Ochtendung
Bassenheim
Kruft
Mendig
Polch
Lahnstein

0 0,1 0,2 0,3 0,4 km

Koordinatensystem: ETRS 1989 UTM Zone 32N

Hochwassergefahrenkarte RLP ©GeoBasis-DE / LVermGeoRP 2024, dl-de/by-2-0, www.lvermgeo.rlp.de, https://www.govdata.de/dl-de/by-2-0
Sturzflutgefahrenkarten©Wasserwirtschaftsverwaltung Rheinland-Pfalz 2024, https://geodienste-wasser.rlp-umwelt.de/geoserver/Sturzflut/
TopPlusOpen Graustufen©Bundesamt für Kartographie und Geodäsie 2024, https://sgx.geodatenzentrum.de/
TopPlusOpen ©Bundesamt für Kartographie und Geodäsie 2024, https://sgx.geodatenzentrum.de/

Auftraggeber:
Verbandsgemeinde Pellenz

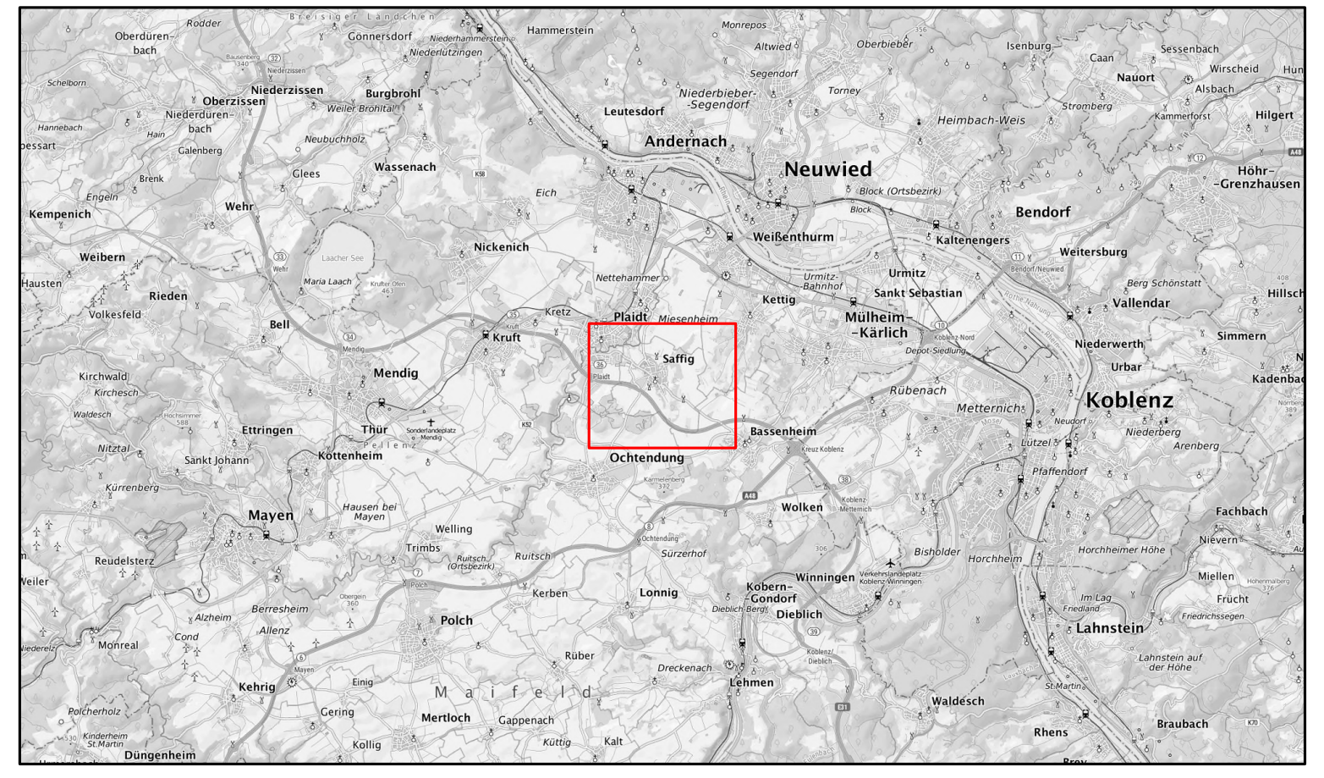Pellenz sympathisch · aktiv · vielfältig

Projekt:
Örtliches Starkregen- & Hochwasservorsorgekonzept

Planbezeichnung:
Lageplan - Sturzflutgefahrenkarten - Fließgeschwindigkeiten
Ortsgemeinde: Saffig

BCE
BJÖRNSEN BERATENDE INGENIEURE

Björnsen Beratende Ingenieure GmbH
Maria Trost 3, 56070 Koblenz
Telefon +49 261 88 51-0, Telefax +49 261 88 51-191
info@bjoernsen.de, www.bjoernsen.de

Projekt-Nr.:		PEL2005311
Plan-/ Anlage-Nr.:		B-4.4
Maßstab:		1:5.000
Bearb.:	22.05.2025	Ingenhoff
GIS:	22.05.2025	Ingenhoff
Gepr.:	22.05.2025	Riemke